

ADRES:  
ul. JAGIELLOŃSKA 32  
WARSZAWA - PRAGA  
DZIAŁKA NR 21,22,23 OBRĘB 4-15-03

KLATKA NR 2

LOKAL NR U1

POWIERZCHNIA 106,36 m<sup>2</sup>

KONDYGNACJA: piwnica

WYKAZ POMIESZCZEŃ :

1.	KOMUNIKACJA	7,34 m <sup>2</sup>
2.	POMIESZCZENIE	7,05 m <sup>2</sup>
3.	POMIESZCZENIE	4,19 m <sup>2</sup>
4.	POMIESZCZENIE	2,97 m <sup>2</sup>
5.	POMIESZCZENIE	25,57 m <sup>2</sup>
6.	POMIESZCZENIE	14,64 m <sup>2</sup>
7.	KOMUNIKACJA	4,61 m <sup>2</sup>
8.	POMIESZCZENIE	29,82 m <sup>2</sup>
9.	POMIESZCZENIE	10,17 m <sup>2</sup>
ŁĄCZNIE		106,36 m <sup>2</sup>

WYKONAŁ:

ARCH. ANDRZEJ LESIEWICZ  
upr. nr BI-PdOKK/2105/2106


ARCH. MAREK JELOWICKI  
upr. nr MA-009/07

OPRACOWAŁ:



JAKUB SZASTAŁŁO

PAŹDZIERNIK 2013

SCHEMAT NUMERACJI LOKALI W PIWNICY

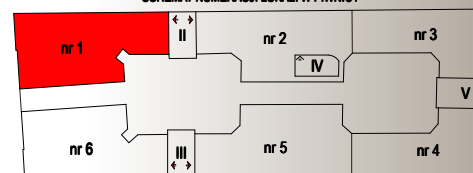

Legenda :

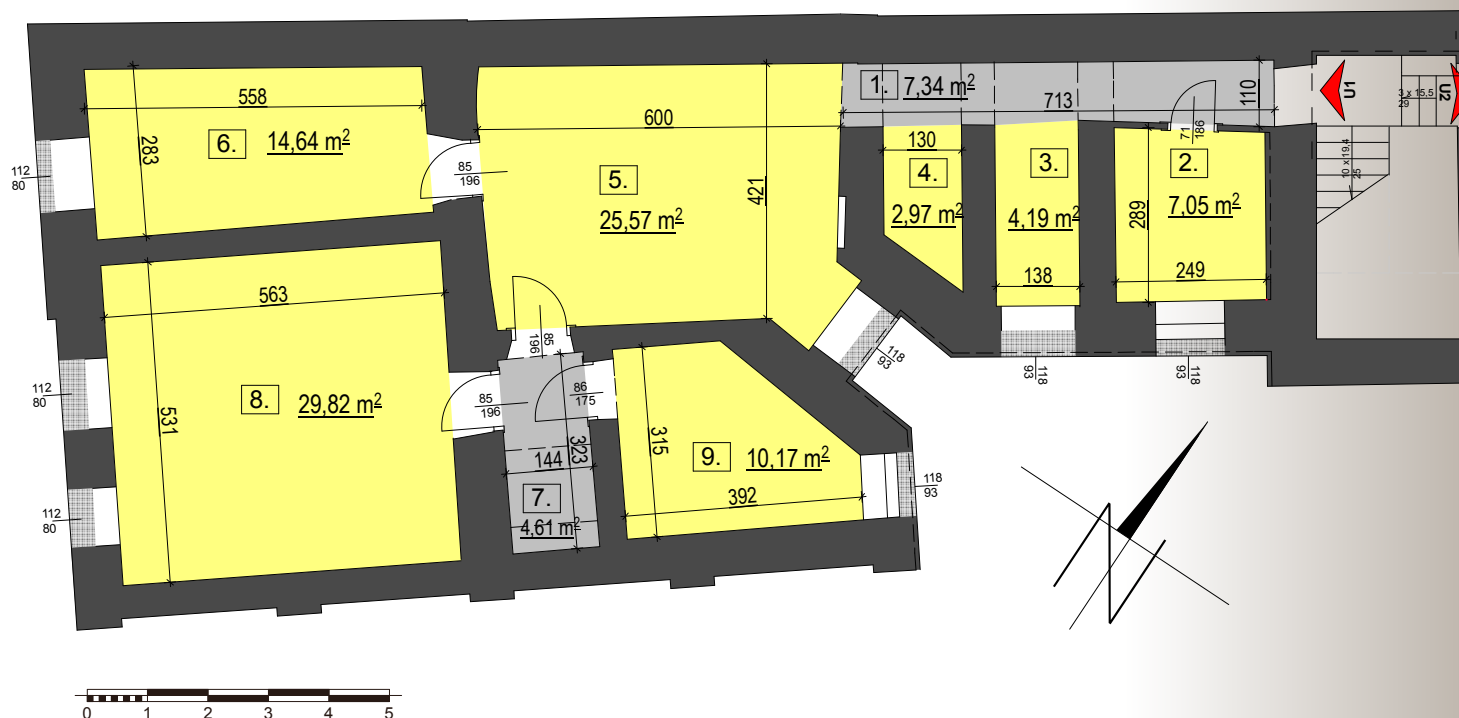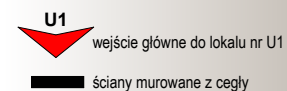

SKALA 1:125

KARTA KATALOGOWA LOKALU PRZEDSTAWIA AKTUALNY UKŁAD FUNKCJONALNO - PRZESTRZENNY I NIE ZAWIERA ARANŻACJI POMIESZCZEŃ.  
POMIAR WYKONANO W NATURZE NA WYSOKOŚCI 1,0 m NAD POSADZKĄ. ZE WZGLĘDU NA WYSTĘPUJĄCY W LOKALACH RÓŻNY RODZAJ I STAN WYKOŃCZENIA ŚCIAN  
WYMIARY W NATURZE MOGĄ NIEZNACZNIE RÓŻNIĆ SIĘ OD PRZEDSTAWIONYCH.